


COMUNE DI ANACAPRI

PROVINCIA DI NAPOLI

PIANO URBANISTICO COMUNALE

ai sensi della L.reg. 16/2004 e del Regolamento n.5/2011

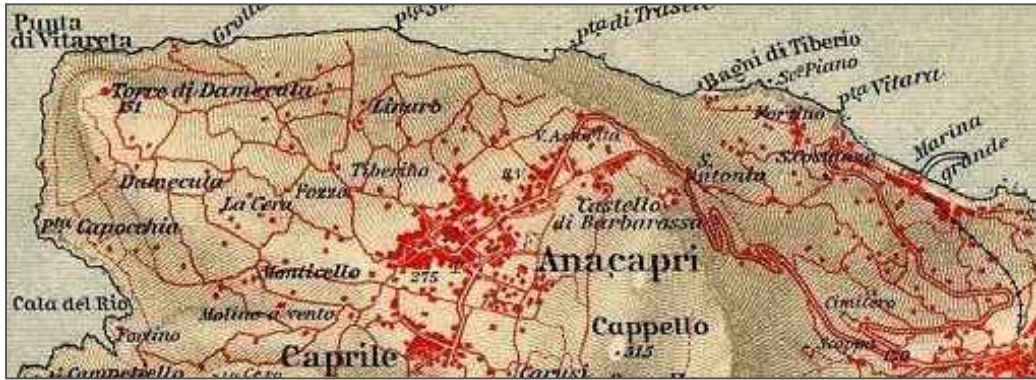

INQUADRAMENTO TERRITORIALE
TAV.1.1

scala 1:10000

GRUPPO DI LAVORO
prof. arch. Alessandro Dal Piaz
arch. Stefania Caiazza
Fedora Architetti Associati

Sindaco
Francesco Cerrotta
Rup
arch.Filippo Di Martino

Giugno 2015

- Aree prevalentemente boscate
- Aree prevalentemente naturali caratterizzate dalla presenza di gariga e macchia mediterranea alternate a rocce nude e falesie
- Aree agricole di rilevanza paesaggistica con zone coltivate alternate a zone di macchia mediterranea
- Rete idrografica
- Siti di interesse comunitario
Zone di protezione speciale
- 1 - Sic/Zps - IT8030038
Corpo centrale e rupi costiere occidentali dell'isola di Capri
- 2 - Sic/Zps - IT8030039
Settore e rupi costiere orientali dell'isola di Capri
- 3 - Sic/Zps - IT8030011
Fondali marini di Punta Campanella e Capri
- Tessuti storici
- Siti archeologici
1 - Damecuta
2 - Villa Jovis
- Attrezzature pubbliche di interesse territoriale
A - scolastiche
B - sanitarie
C - amministrative
D - culturali
- Viabilità principale
- Funicolare
- Seggiovia monte Solaro
- Linea di trasporto su gomma Capri-Anacapri
- Porto
- Confini comunali

