


COMUNE DI ANACAPRI

PROVINCIA DI NAPOLI

PIANO URBANISTICO COMUNALE

ai sensi della L.reg. 16/2004 e del Regolamento n.5/2011

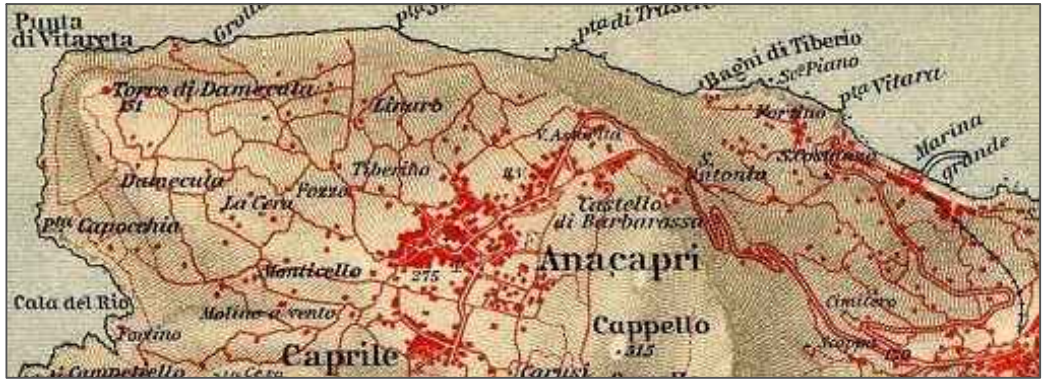

BENI DI PROPRIETA' COMUNALE E
RETE DEI SERVIZI

TAV.4.3

scala 1:5000

GRUPPO DI LAVORO
prof. arch. Alessandro Dal Piaz
arch. Stefania Caiazza
Fedora Architetti Associati

Febbraio 2015

- Immobili di proprietà comunale
- Linea MT (6.000 V.) interrata
- Linea MT (6.000 V.) su tralicci
- Cabina trasformazione in muratura
- Trasformatore su palo
- Condotta di adduzione acqua Ø150
- Serbatoi di accumulo
- Sito per stoccaggio rifiuti
- Impianto di depurazione

